Aleje Wolności

schemat kondygnacji - rzut piwnic

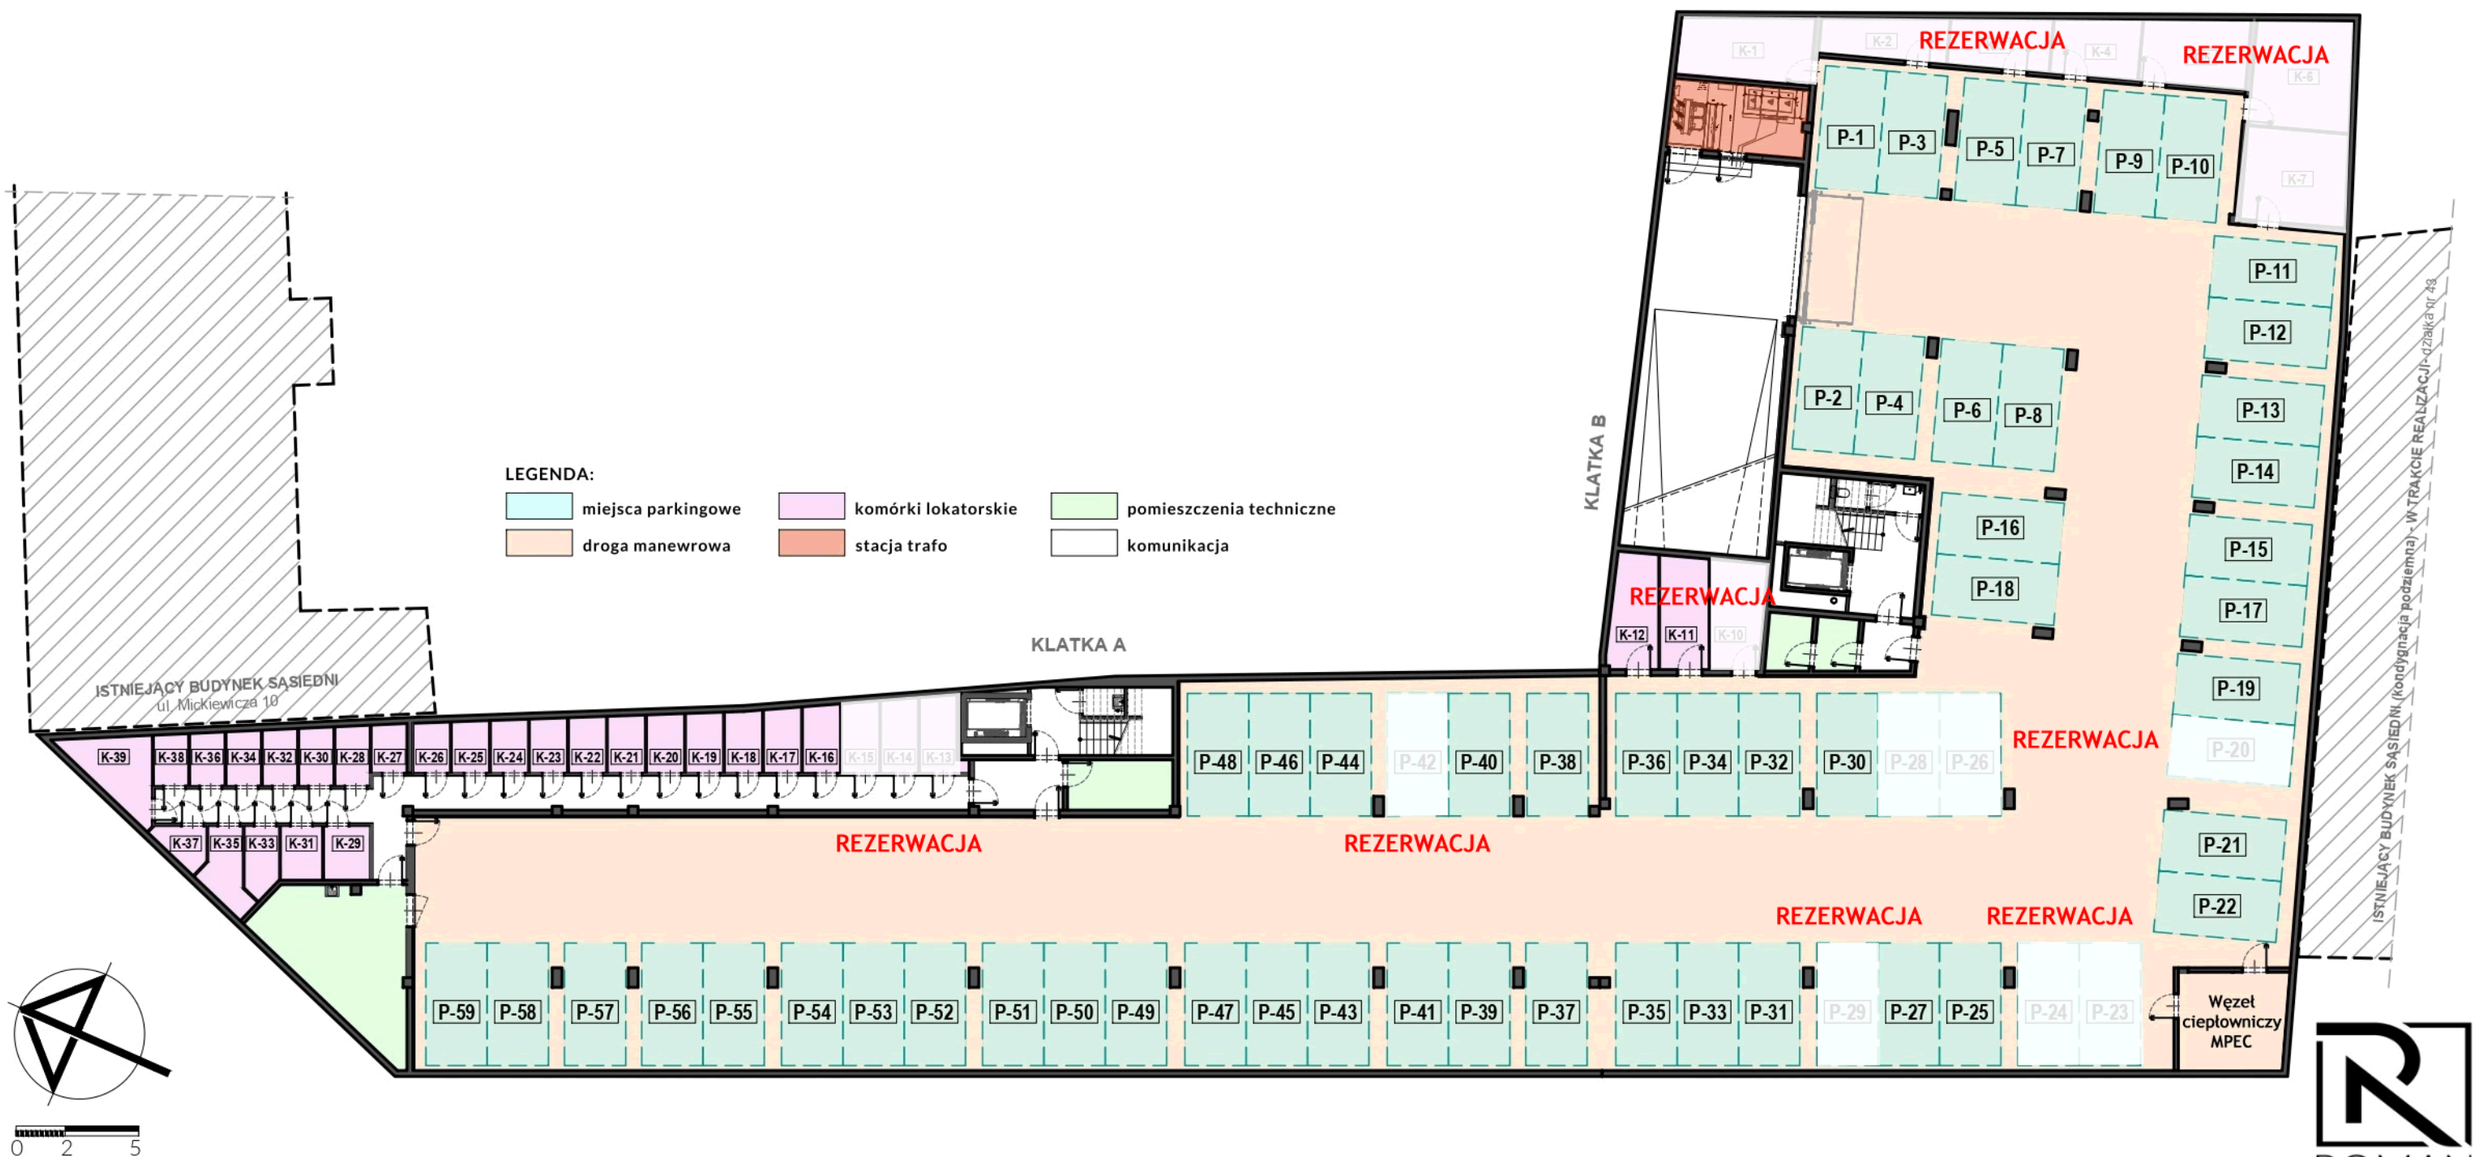

ROMAN

MARKO

www.markons.pl

Roman Pażucha ul. Wazów 8, Nowy Sącz / Mirosław Zięcina ul. Barska 65/2, Nowy Sącz