M-5	MIESZKANIE 3- POKOJOWE		
	pomieszczenie	pow. użyt. [m²]	przeznaczenie
M-5.1	Przedpokój	13.13	wg proj. wnętrz
M-5.2	Łazienka	3.92	wg proj. wnętrz
M-5.3	Pokój dzienny z aneksem kuchennym	30.66	wg proj. wnętrz
M-5.4	Komunikacja	5.23	wg proj. wnętrz
M-5.5	Pokój	15.69	wg proj. wnętrz
M-5.6	Pokój	8.74	wg proj. wnętrz
M-5.7	Łazienka	4.42	wg proj. wnętrz
	razem	**79.80**	

M-6	MIESZKANIE 3- POKOJOWE		
	pomieszczenie	pow. użyt. [m²]	przeznaczenie
M-6.1	Przedpokój	8.20	wg proj. wnętrz
M-6.2	Łazienka	3.72	wg proj. wnętrz
M-6.3	Pokój dzienny z aneksem kuchennym	23.72	wg proj. wnętrz
M-6.4	Pokój	12.85	wg proj. wnętrz
M-6.5	Pokój	12.26	wg proj. wnętrz
	razem	**62.74**	

M-7	MIESZKANIE 1- POKOJOWE		
	pomieszczenie	pow. użyt. [m²]	przeznaczenie
M-7.1	Przedpokój	3.74	wg proj. wnętrz
M-7.2	Łazienka	4.82	wg proj. wnętrz
M-7.3	Pokój dzienny z aneksem kuchennym i częścią sypialną	26.95	wg proj. wnętrz
	razem	**35.51**	

M-8	MIESZKANIE 3- POKOJOWE		
	pomieszczenie	pow. użyt. [m²]	przeznaczenie
M-8.1	Przedpokój	2.73	wg proj. wnętrz
M-8.2	Łazienka	5.45	wg proj. wnętrz
M-8.3	Pokój dzienny z aneksem kuchennym	25.48	wg proj. wnętrz
M-8.4	Pokój	7.80	wg proj. wnętrz
M-8.5	Pokój	12.83	wg proj. wnętrz
	razem	**60.31**	

M-9	MIESZKANIE 3- POKOJOWE		
	pomieszczenie	pow. użyt. [m²]	przeznaczenie
M-9.1	Przedpokój	6.19	wg proj. wnętrz
M-9.2	Łazienka	5.56	wg proj. wnętrz
M-9.3	Pokój dzienny z aneksem kuchennym	21.92	wg proj. wnętrz
M-9.4	Pokój	7.80	wg proj. wnętrz
M-9.5	Pokój	12.83	wg proj. wnętrz
	razem	**54.29**	

M-10	MIESZKANIE 3- POKOJOWE		
	pomieszczenie	pow. użyt. [m²]	przeznaczenie
M-10.1	Przedpokój	6.19	wg proj. wnętrz
M-10.2	Łazienka	5.56	wg proj. wnętrz
M-10.3	Pokój dzienny z aneksem kuchennym	27.22	wg proj. wnętrz
M-10.4	Pokój	7.80	wg proj. wnętrz
M-10.5	Pokój	12.83	wg proj. wnętrz
	razem	**59.59**	

M-11	MIESZKANIE 3- POKOJOWE		
	pomieszczenie	pow. użyt. [m²]	przeznaczenie
M-11.1	Przedpokój	12.83	wg proj. wnętrz
M-11.2	Łazienka	5.48	wg proj. wnętrz
M-11.3	Pokój dzienny z aneksem kuchennym	31.02	wg proj. wnętrz
M-11.4	Pokój	12.39	wg proj. wnętrz
M-11.5	Pokój	12.67	wg proj. wnętrz
M-11.6	Łazienka	2.73	wg proj. wnętrz
	razem	**77.12**	

M-33	MIESZKANIE 2- POKOJOWE		
	pomieszczenie	pow. użyt. [m²]	przeznaczenie
M-33.1	Przedpokój	5.57	wg proj. wnętrz
M-33.2	Łazienka	4.81	wg proj. wnętrz
M-33.3	Pokój dzienny z aneksem kuchennym	23.80	wg proj. wnętrz
M-33.4	Pokój	15.08	wg proj. wnętrz
	razem	**49.18**	

M-34	MIESZKANIE 3- POKOJOWE		
	pomieszczenie	pow. użyt. [m²]	przeznaczenie
M-34.1	Przedpokój	3.38	wg proj. wnętrz
M-34.2	Łazienka	5.07	wg proj. wnętrz
M-34.3	Pokój dzienny z aneksem kuchennym	25.58	wg proj. wnętrz
M-34.4	Pokój	11.51	wg proj. wnętrz
M-34.5	Pokój	6.88	wg proj. wnętrz
	razem	**52.62**	

M-35	MIESZKANIE 3- POKOJOWE		
	pomieszczenie	pow. użyt. [m²]	przeznaczenie
M-35.1	Przedpokój	8.02	wg proj. wnętrz
M-35.2	Łazienka	4.19	wg proj. wnętrz
M-35.3	Pokój dzienny z aneksem kuchennym	24.24	wg proj. wnętrz
M-35.4	Pokój	9.44	wg proj. wnętrz
M-35.5	Pokój	8.04	wg proj. wnętrz
	razem	**53.92**	

M-36	MIESZKANIE 2- POKOJOWE		
	pomieszczenie	pow. użyt. [m²]	przeznaczenie
M-36.1	Przedpokój	2.83	wg proj. wnętrz
M-36.2	Łazienka	5.80	wg proj. wnętrz
M-36.3	Pokój dzienny z aneksem kuchennym	34.83	wg proj. wnętrz
M-36.4	Pokój	12.84	wg proj. wnętrz
	razem	**56.32**	

M-37	MIESZKANIE 2- POKOJOWE		
	pomieszczenie	pow. użyt. [m²]	przeznaczenie
M-37.1	Przedpokój	2.63	wg proj. wnętrz
M-37.2	Łazienka	5.24	wg proj. wnętrz
M-37.3	Pokój dzienny z aneksem kuchennym	28.47	wg proj. wnętrz
M-37.4	Pokój	11.92	wg proj. wnętrz
	razem	**48.26**	

M-38	MIESZKANIE 2- POKOJOWE		
	pomieszczenie	pow. użyt. [m²]	przeznaczenie
M-38.1	Przedpokój	2.65	wg proj. wnętrz
M-38.2	Łazienka	5.24	wg proj. wnętrz
M-38.3	Pokój dzienny z aneksem kuchennym	28.47	wg proj. wnętrz
M-38.4	Pokój	11.92	wg proj. wnętrz
	razem	**48.28**	

M-39	MIESZKANIE 1- POKOJOWE		
	pomieszczenie	pow. użyt. [m²]	przeznaczenie
M-39.1	Przedpokój	4.15	wg proj. wnętrz
M-39.2	Łazienka	4.95	wg proj. wnętrz
M-39.3	Pokój dzienny z aneksem kuchennym i częścią sypialną	28.46	wg proj. wnętrz
	razem	**37.52**	

M-40	MIESZKANIE 4- POKOJOWE		
	pomieszczenie	pow. użyt. [m²]	przeznaczenie
M-40.1	Przedpokój	2.36	wg proj. wnętrz
M-40.2	Łazienka	4.38	wg proj. wnętrz
M-40.3	Pokój dzienny z aneksem kuchennym	37.24	wg proj. wnętrz
M-40.4	Pokój	10.07	wg proj. wnętrz
M-40.5	Pokój	8.14	wg proj. wnętrz
M-40.6	Łazienka	4.31	wg proj. wnętrz
M-40.7	Pokój	13.20	wg proj. wnętrz
	razem	**84.71**	

M-41	MIESZKANIE 4- POKOJOWE		
	pomieszczenie	pow. użyt. [m²]	przeznaczenie
M-41.1	Przedpokój	10.04	wg proj. wnętrz
M-41.2	Łazienka	4.97	wg proj. wnętrz
M-41.3	Pokój dzienny z aneksem kuchennym	38.92	wg proj. wnętrz
M-41.4	Pokój	11.47	wg proj. wnętrz
M-41.5	Pokój	11.73	wg proj. wnętrz
M-41.6	Łazienka	4.67	wg proj. wnętrz
M-41.7	Pokój	18.68	wg proj. wnętrz
M-41.8	WC	1.74	wg proj. wnętrz
	razem	**102.23**	

4. 2 PIĘTRO		
CZĘŚĆ WSPÓLNA		
	pow. użyt. [m²]	przeznaczenie
4.1	Komunikacja, Klatka schodowa	15.95	płytki gresowe
4.2	Dźwig osobowy	4.04	-
4.3	Komunikacja	52.03	płytki gresowe
4.4	Komunikacja, Klatka schodowa	23.31	płytki gresowe
4.5	Dźwig osobowy	4.04	-
4.6	Komunikacja	36.92	płytki gresowe
	razem	**136.29**	

2 PIĘTRO	
ŁĄCZNA PUM (m²)	**962.41**

2 PIĘTRO	
ŁĄCZNA POWIERZCHNIA NETTO (m²)	**1098.71**

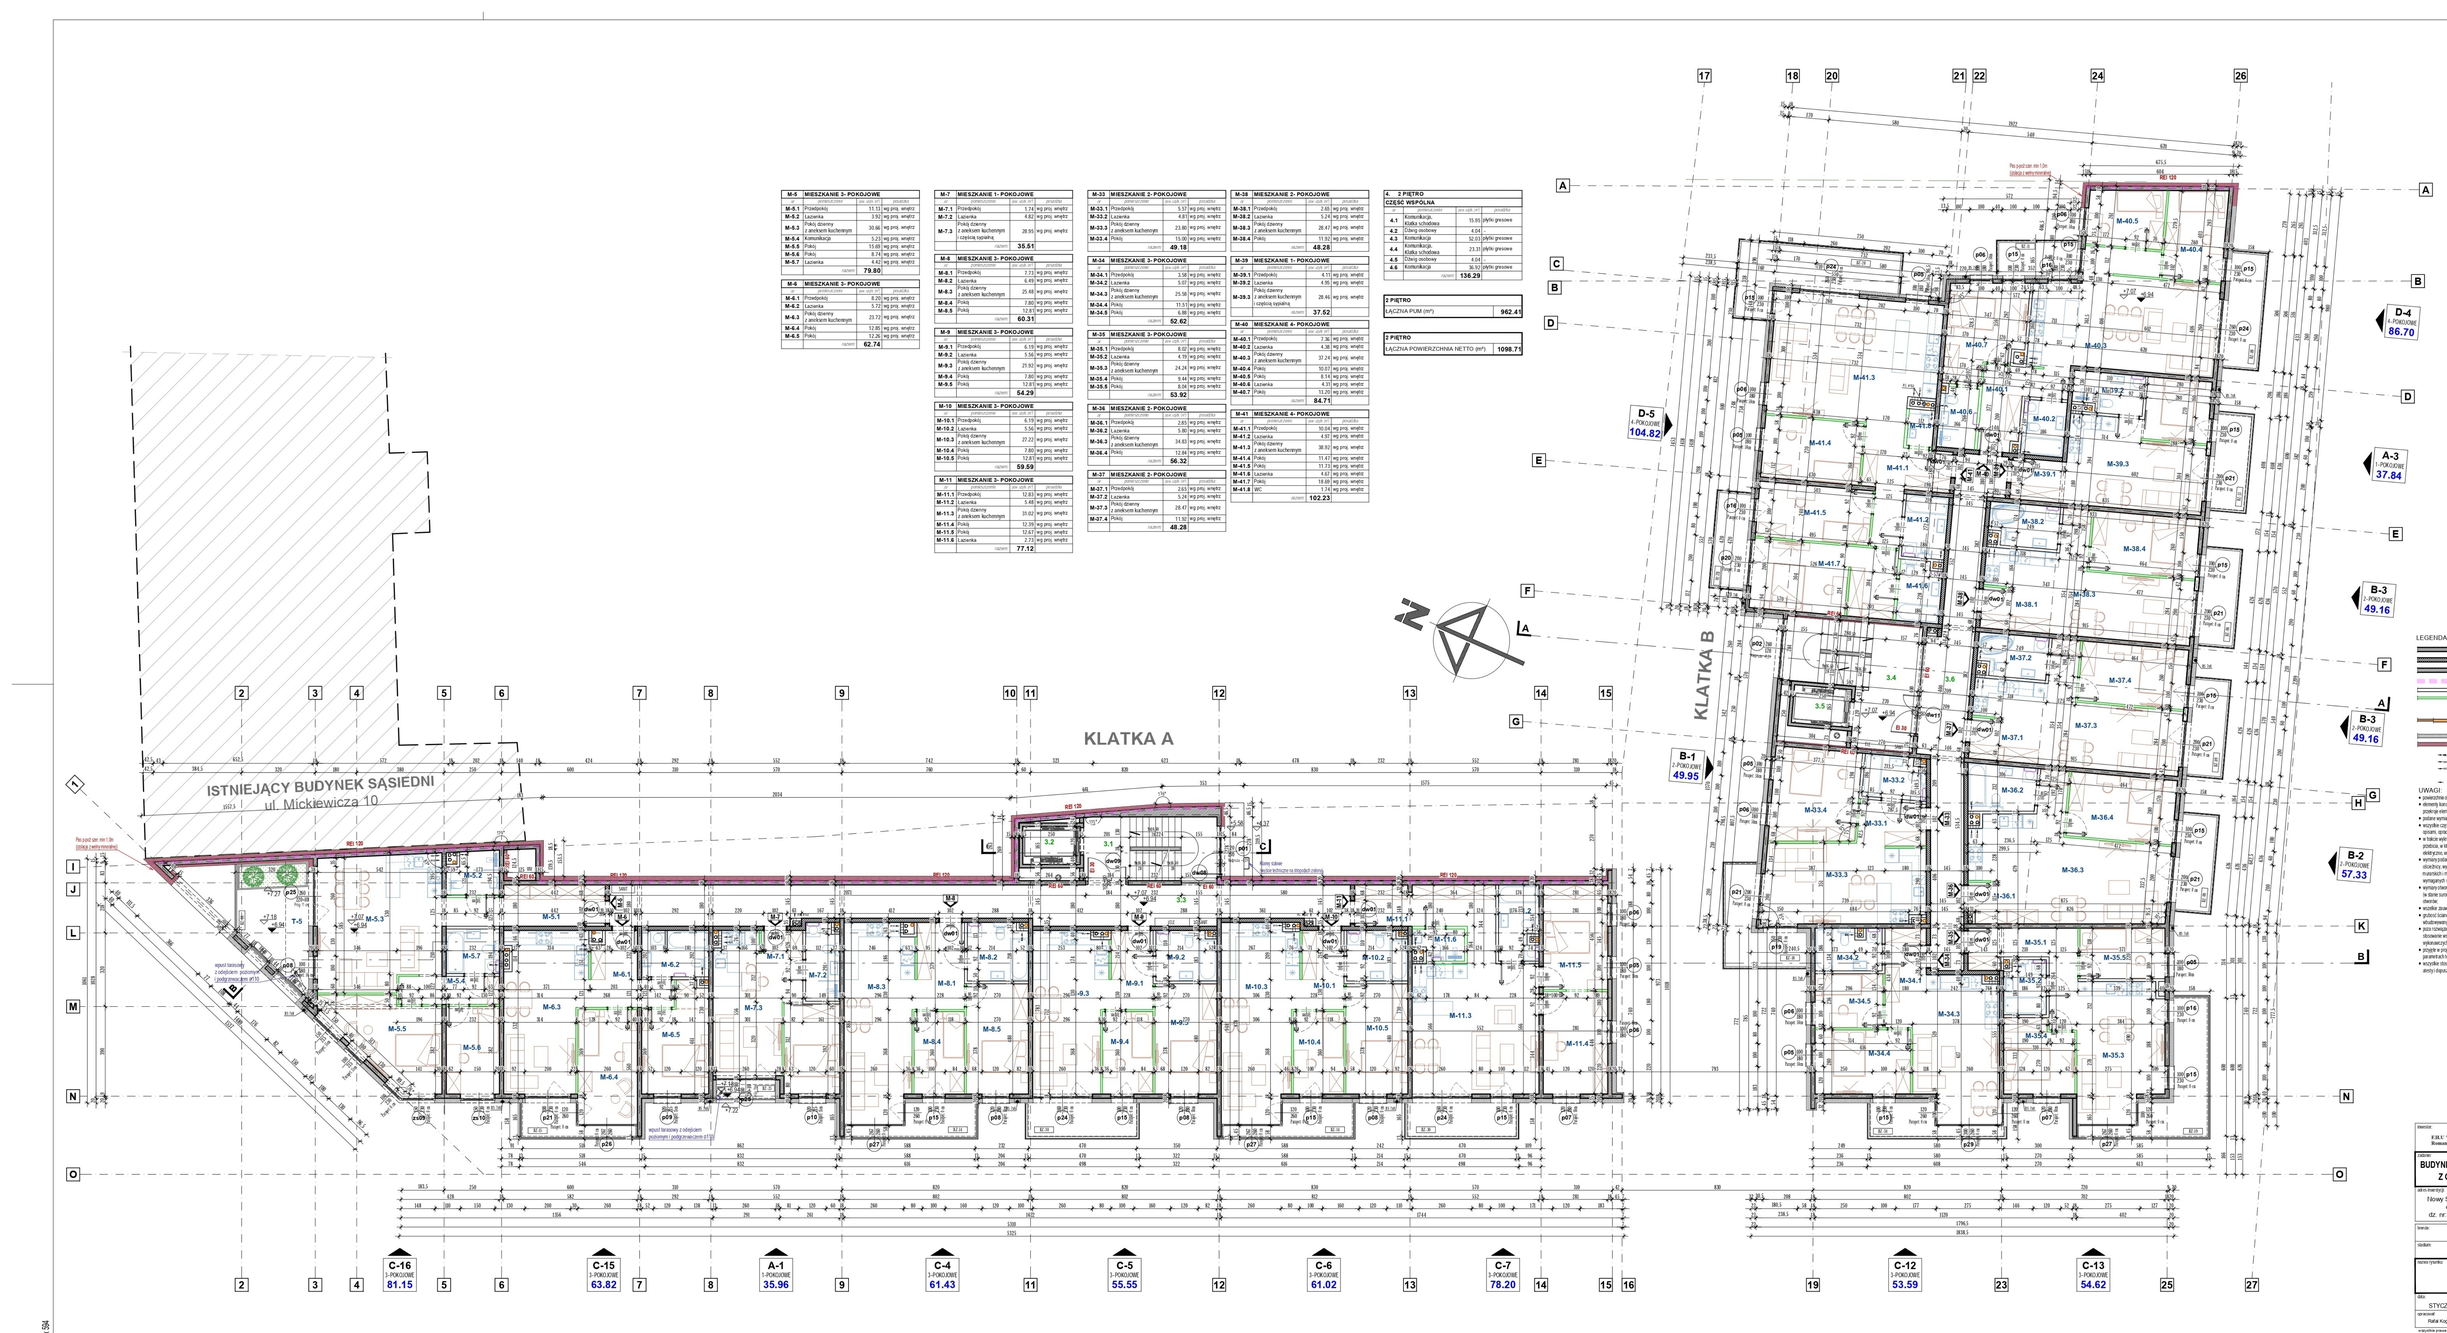

LEGENDA:
- ŚCIANY MUROWANE, np. SILKA E
- ŚCIANY MUROWANE ARCHITEKTONICZNE, np. SILKA Elith
- ELEMENTY ŻELBETOWE
- ŚCIANY CIĘŻKIE LEKKIE P.P.POŻ
- ŚCIANY DZIAŁOWE, np. SILKA E 12cm
- ŚCIANY DZIAŁOWE - PRZYPOZYCJA KRATKI DO WENTYLACJI MECHANICZNEJ. Dopuszcza się wspólną z wentylatorem lub pojedynczą demontaż fart ścian, np.: SILKA E lub MULTIJAFS 8cm
- ŚCIANY DZIAŁOWE konstrukcyjnie, powyżej 2,20m wykonane jako ścianę działową, np. SILKA E gr. 8/12cm
- TERMOIZOLACJA dociepleń
- TERMOIZOLACJA wełna mineralna
  - wentylacja mechaniczna (wywiewna)
  - wentylacja mechaniczna (nawiewna)
  - wentylacja do podłączenia okapu wywiewnego nad kuchenne kuchennym
  - wentylacja wtórna (wywiewna)

UWAGI:
- powierzchnia użytkowa zgodna z normą PN-ISO 9836.
- elementy konstrukcyjne wg opracowania konstrukcyjnego; pozycje i podanie na elementach konstrukcyjnych podane w części konstrukcyjnej.
- podane wymiary są wymiarami stanu surowego.
- wszystkie części projektu należy rozpatrywać jako kompletny i wzajemnie uzupełniający się opracowania branżowe itp.
- w trakcie wykonania robót i odbioru technicznych należy wykonać liczne próbnicze, w których będą przewidziane instalacje wody, kanalizacji, c.o., elektrycznej, wentylacji mechanicznej i grawitacyjnej.
- wymiary podane na rys dotyczą wymiarów wykonanie otworów w świetle otworów, wymiary otworów w murze należy przed przystąpieniem do robót murarskich i montażowych ścianek zweryfikować i dostosować do wymiarów ościeżnic wybranego producenta.
- wymiary otworów okiennych podano w świetle muru (w świetle ościeży), wymiary otworu należy dostosować do wykonanych otworów.
- wszelkie zauważone błędy należy zgłosić projektantowi.
- grubości ścianek ostatecznych i ich konstrukcję należy dostosować do wbudowanych obsługą zgodnie z wytycznymi producenta.
- pozo rozwiązaniami przyjętymi w niniejszym projekcie dowiązuje dostawcę wszystkich instrumentów branżowych. Imuim pozycje wykonawczych oraz zasad wiedzy i sztuki budowlanej.
- przyjęte w projekcie produkty mogą być zastąpione innymi o równorzędnych parametrach technicznych.
- wszystkie stosowane materiały i technologie muszą posiadać stosowne aprobaty dopuszczenia do stosowania Polsce.

inwestor:
EJLU "ROMAN" Roman Palenka | F.H.B. "MARKO" Mirosław Zlacha

zadanie:
BUDYNEK MIESZKALNO USŁUGOWY Z GARAŻEM PODZIEMNYM

adres inwestycji:
Nowy Sącz [126201_1] Aleje Wolności, obręb 76 [126201_1.0076], dz. nr: 44, 45/3, 45/4, 45/5, 45/8, 45/10

branża:
ARCHITEKTURA

faza:
PROJEKT WYKONAWCZY

nazwa rysunku:
RZUT PIĘTRA 2

data: STYCZEŃ 2022 | skala: 1:100 | arkusz: 00 | nr rysunku: C-04

sprawdził: Rafał Kopyt, Maja Cempa

wszystkie prawa zastrzeżone kopiowanie i powielanie wyłącznie za zgodą autora projektu

120 / 594