M-18	MIESZKANIE 3- POKOJOWE		
	pomieszczenie	pow. uzyt. (m²)	przeznacz.
M-18.1	Przedpokój	9.63	wg proj. wnętrz
M-18.2	Łazienka	5.22	wg proj. wnętrz
M-18.3	Pokój dzienny z aneksem kuchennym	34.63	wg proj. wnętrz
M-18.4	Pokój	10.60	wg proj. wnętrz
M-18.5	Pokój	12.12	wg proj. wnętrz
M-18.6	WC	2.08	wg proj. wnętrz
	razem:	**73.68**	

M-19	MIESZKANIE 1- POKOJOWE		
	pomieszczenie	pow. uzyt. (m²)	przeznacz.
M-19.1	Przedpokój	3.24	wg proj. wnętrz
M-19.2	Łazienka	4.82	wg proj. wnętrz
M-19.3	Pokój dzienny z aneksem kuchennym - częściową sypialnią	28.95	wg proj. wnętrz
	razem:	**35.51**	

M-20	MIESZKANIE 3- POKOJOWE		
	pomieszczenie	pow. uzyt. (m²)	przeznacz.
M-20.1	Przedpokój	2.73	wg proj. wnętrz
M-20.2	Łazienka	4.49	wg proj. wnętrz
M-20.3	Pokój dzienny z aneksem kuchennym	25.48	wg proj. wnętrz
M-20.4	Pokój	7.80	wg proj. wnętrz
M-20.5	Pokój	12.81	wg proj. wnętrz
	razem:	**60.31**	

M-21	MIESZKANIE 3- POKOJOWE		
	pomieszczenie	pow. uzyt. (m²)	przeznacz.
M-21.1	Przedpokój	6.19	wg proj. wnętrz
M-21.2	Łazienka	5.56	wg proj. wnętrz
M-21.3	Pokój dzienny z aneksem kuchennym	25.92	wg proj. wnętrz
M-21.4	Pokój	7.80	wg proj. wnętrz
M-21.5	Pokój	12.81	wg proj. wnętrz
	razem:	**58.29**	

M-22	MIESZKANIE 3- POKOJOWE		
	pomieszczenie	pow. uzyt. (m²)	przeznacz.
M-22.1	Przedpokój	6.19	wg proj. wnętrz
M-22.2	Łazienka	5.56	wg proj. wnętrz
M-22.3	Pokój dzienny z aneksem kuchennym	27.22	wg proj. wnętrz
M-22.4	Pokój	7.80	wg proj. wnętrz
M-22.5	Pokój	12.81	wg proj. wnętrz
	razem:	**59.59**	

M-23	MIESZKANIE 3- POKOJOWE		
	pomieszczenie	pow. uzyt. (m²)	przeznacz.
M-23.1	Przedpokój	12.83	wg proj. wnętrz
M-23.2	Łazienka	5.48	wg proj. wnętrz
M-23.3	Pokój dzienny z aneksem kuchennym	35.02	wg proj. wnętrz
M-23.4	Pokój	12.39	wg proj. wnętrz
M-23.5	Pokój	12.62	wg proj. wnętrz
M-23.6	Łazienka	2.73	wg proj. wnętrz
	razem:	**77.12**	

M-51	MIESZKANIE 2- POKOJOWE		
	pomieszczenie	pow. uzyt. (m²)	przeznacz.
M-51.1	Przedpokój	5.37	wg proj. wnętrz
M-51.2	Łazienka	4.61	wg proj. wnętrz
M-51.3	Pokój dzienny z aneksem kuchennym	23.80	wg proj. wnętrz
M-51.4	Pokój	15.00	wg proj. wnętrz
	razem:	**49.18**	

M-52	MIESZKANIE 3- POKOJOWE		
	pomieszczenie	pow. uzyt. (m²)	przeznacz.
M-52.1	Przedpokój	3.58	wg proj. wnętrz
M-52.2	Łazienka	5.07	wg proj. wnętrz
M-52.3	Pokój dzienny z aneksem kuchennym	25.98	wg proj. wnętrz
M-52.4	Pokój	11.51	wg proj. wnętrz
M-52.5	Pokój	6.88	wg proj. wnętrz
	razem:	**52.62**	

M-53	MIESZKANIE 3- POKOJOWE		
	pomieszczenie	pow. uzyt. (m²)	przeznacz.
M-53.1	Przedpokój	8.02	wg proj. wnętrz
M-53.2	Łazienka	4.19	wg proj. wnętrz
M-53.3	Pokój dzienny z aneksem kuchennym	24.24	wg proj. wnętrz
M-53.4	Pokój	9.46	wg proj. wnętrz
M-53.5	Pokój	8.04	wg proj. wnętrz
	razem:	**53.92**	

M-54	MIESZKANIE 2- POKOJOWE		
	pomieszczenie	pow. uzyt. (m²)	przeznacz.
M-54.1	Przedpokój	2.83	wg proj. wnętrz
M-54.2	Łazienka	5.80	wg proj. wnętrz
M-54.3	Pokój dzienny z aneksem kuchennym	34.65	wg proj. wnętrz
M-54.4	Pokój	12.84	wg proj. wnętrz
	razem:	**56.32**	

M-55	MIESZKANIE 2- POKOJOWE		
	pomieszczenie	pow. uzyt. (m²)	przeznacz.
M-55.1	Przedpokój	2.63	wg proj. wnętrz
M-55.2	Łazienka	5.24	wg proj. wnętrz
M-55.3	Pokój dzienny z aneksem kuchennym	28.47	wg proj. wnętrz
M-55.4	Pokój	11.94	wg proj. wnętrz
	razem:	**48.28**	

M-56	MIESZKANIE 2- POKOJOWE		
	pomieszczenie	pow. uzyt. (m²)	przeznacz.
M-56.1	Przedpokój	2.65	wg proj. wnętrz
M-56.2	Łazienka	5.24	wg proj. wnętrz
M-56.3	Pokój dzienny z aneksem kuchennym	28.47	wg proj. wnętrz
M-56.4	Pokój	11.93	wg proj. wnętrz
	razem:	**48.28**	

M-57	MIESZKANIE 1- POKOJOWE		
	pomieszczenie	pow. uzyt. (m²)	przeznacz.
M-57.1	Przedpokój	4.13	wg proj. wnętrz
M-57.2	Łazienka	4.95	wg proj. wnętrz
M-57.3	Pokój dzienny z aneksem kuchennym - częściową sypialnią	28.46	wg proj. wnętrz
	razem:	**37.52**	

M-58	MIESZKANIE 4- POKOJOWE		
	pomieszczenie	pow. uzyt. (m²)	przeznacz.
M-58.1	Przedpokój	2.36	wg proj. wnętrz
M-58.2	Łazienka	4.38	wg proj. wnętrz
M-58.3	Pokój dzienny z aneksem kuchennym	37.24	wg proj. wnętrz
M-58.4	Pokój	10.02	wg proj. wnętrz
M-58.5	Pokój	8.14	wg proj. wnętrz
M-58.6	Łazienka	4.31	wg proj. wnętrz
M-58.7	Pokój	13.26	wg proj. wnętrz
	razem:	**84.71**	

M-59	MIESZKANIE 4- POKOJOWE		
	pomieszczenie	pow. uzyt. (m²)	przeznacz.
M-59.1	Przedpokój	10.04	wg proj. wnętrz
M-59.2	Łazienka	4.97	wg proj. wnętrz
M-59.3	Pokój dzienny z aneksem kuchennym	38.92	wg proj. wnętrz
M-59.4	Pokój	11.47	wg proj. wnętrz
M-59.5	Pokój	11.73	wg proj. wnętrz
M-59.6	Łazienka	4.67	wg proj. wnętrz
M-59.7	Pokój	18.68	wg proj. wnętrz
M-59.8	WC	1.74	wg proj. wnętrz
	razem:	**102.23**	

6. 4 PIĘTRO		
CZĘŚĆ WSPÓLNA		
	pomieszczenie	pow. uzyt. (m²)
6.1	Komunikacja, Klatka schodowa	10.74
6.2	Dźwig osobowy	4.04
6.3	Komunikacja	81.21
6.4	Komunikacja, Klatka schodowa	23.31
6.5	Dźwig osobowy	4.04
6.6	Komunikacja	30.10
	razem:	**123.29**

4 PIĘTRO	
ŁĄCZNA PUM (m²)	**893.55**

4 PIĘTRO	
ŁĄCZNA POWIERZCHNIA NETTO (m²)	**1016.64**

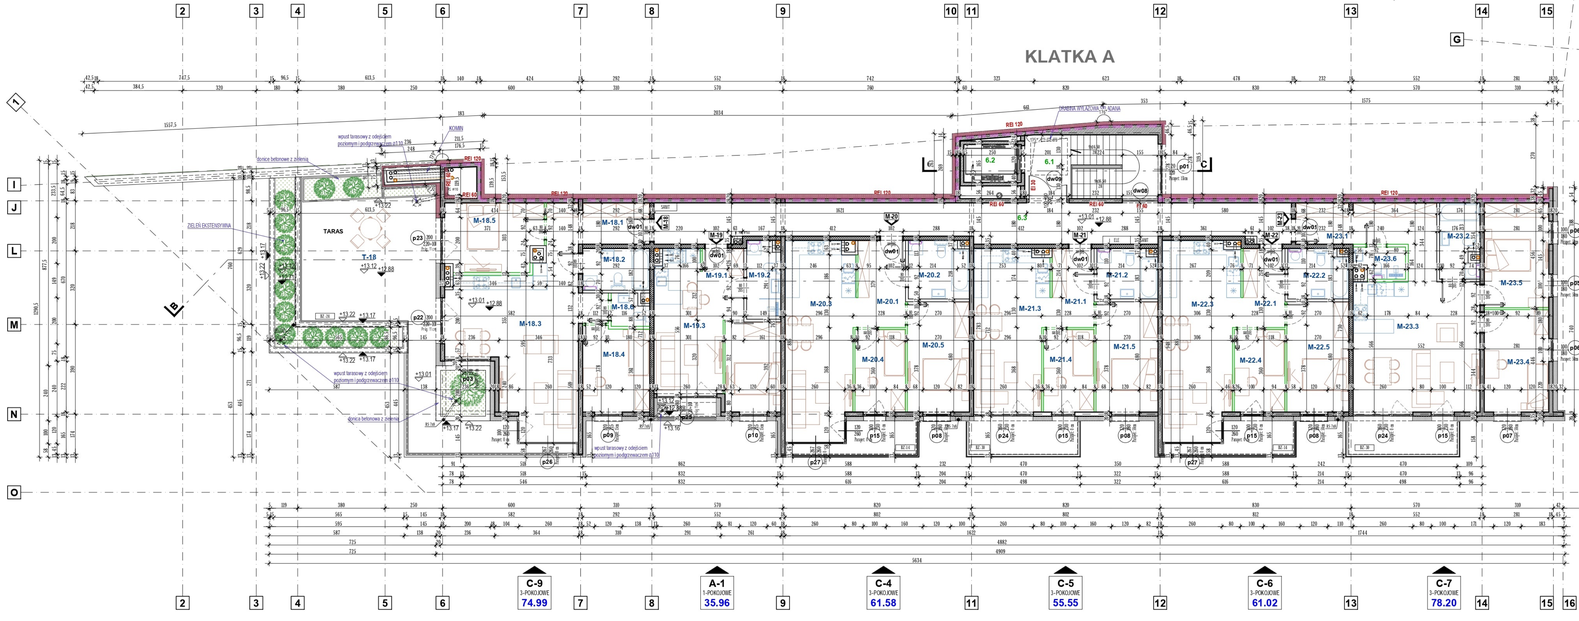

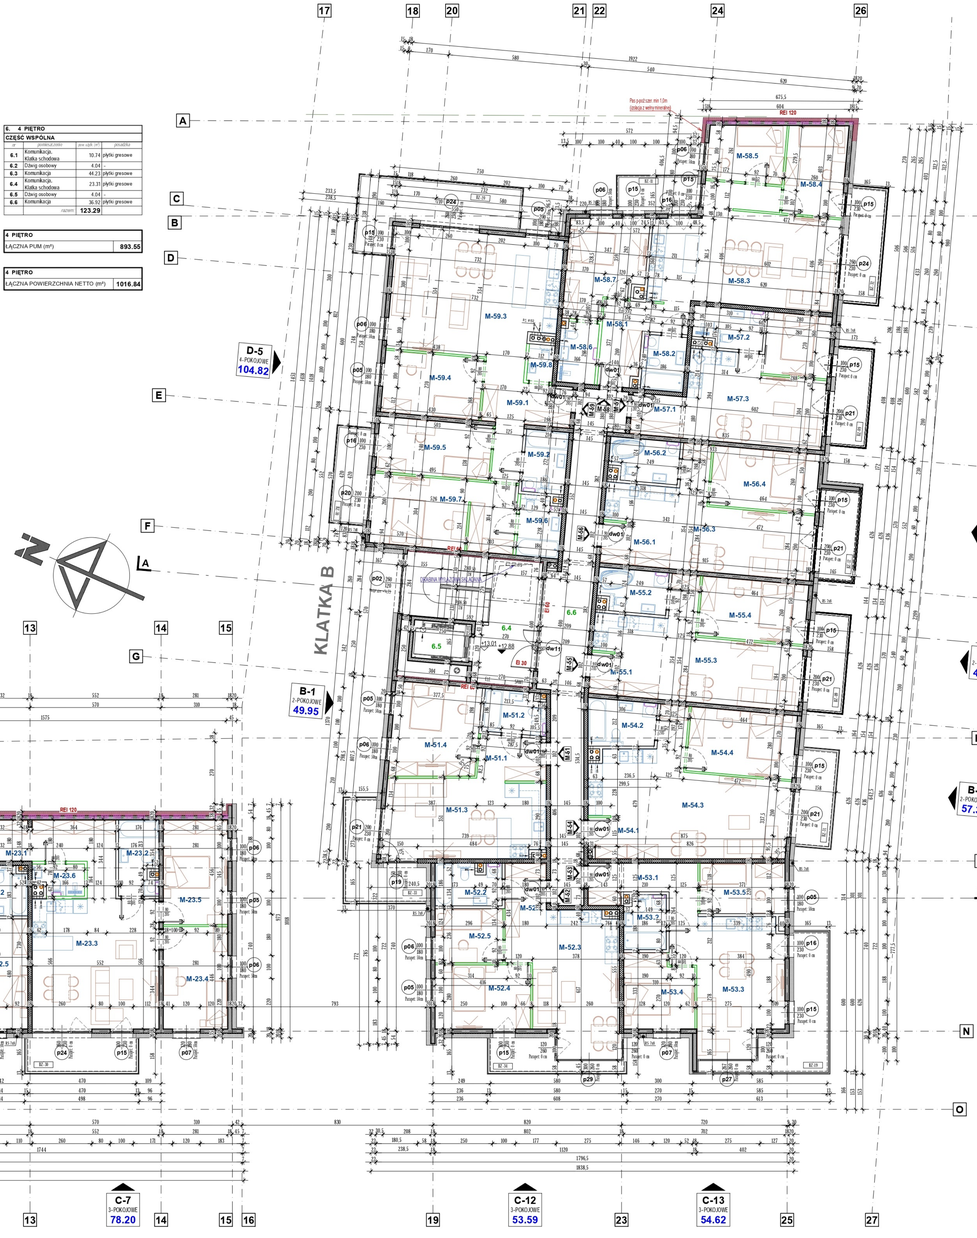

LEGENDA:

- ŚCIANY MUROWANE, np.: SILKA E
- ŚCIANY MUROWANE ARCHITEKTURA, np.: SILKA E18+
- ELEMENTY ZELBETOWE
- ŚCIANY OCIEPLENIA PIANKĄ
- ŚCIANY DZIAŁOWE, np.: SILKA E 12cm
- ŚCIANY DZIAŁOWE - PROFIL/PŁYTA KARTONOWO-GIPSOWA Dopuszcza się wzgnoszenie i wykonanie lub dobudowę demontaż tych ścian, np.: SILKA E lub BETOFER 8cm
- ŚCIANY DZIAŁOWE wzmocnienia lokalnie, zasyp 2,0m wykonanie jak ściana działowa, np.: SILKA E p/ BETON
- TERMOIZOLACJA styropian
- TERMOIZOLACJA wełna mineralna
- wentylacja mieszkań (kuchenka)
- wentylacja mieszkań (kuchnia)
- wentylacja do podłączenia okapu wywiewnego nad kuchenem kuchennym
- wentylacja wnlt (poziomowa)

UWAGI:

- powierzchnie odczytane zgodnie z normą PN-ISO 9836.
- elementy konstrukcyjne wg opisowania konstrukcyjnego, pozycji i przekroje elementów konstrukcyjnych podane w części konstrukcyjnej.
- podane wymiary są wymiarami ciemnymi surowego.
- wszystkie czyste przejścia należy rozpatrywać jako kompletne z nyszkami, opaskami, opracowaniami brzeżnowymi itp.
- w trakcie wykonania ścian i stropów (elektrowych) należy wykonać otwory i przebicia, w których będą prowadzone instalacje wody, kanalizacji, c.o., elektryczne, wentylacyjno/klimatyczne i teleinformatyczne.
- wymiary podane na ciemno są minimalnymi wymiarami otworów w świetle ościeżnicy, wymiary otworu w murze należy ustalić przystępnie do rodzaju materiałów i montażowych (ościeżnice zewnętrzne) i dostosować do wymagań wymiarów wybranego producenta.
- wymiary otworów okiennych podane w świetle muru - na dzień surowych, wymiary otworu należy dostosować do wybranych otworów.
- wszystkie zbiorczo/ne tabelki należy sprawdzić przed realizacją.
- grubości ścianek instalacyjnych i ich konstrukcję należy dostosować do wbudowanych obiektów zgodnie z wytycznymi producenta.
- poza rozwiązaniami przyjętymi w niniejszym projekcie dowolnym stosowanie wszystkich norm przedmiotowych (tranzitowych, innych przepisów wykonawczych oraz zasad wiedzy i sztuki budowlanej.
- przyjęte w projekcie produkty mają być zastąpione innymi o takich/lepszych parametrach technicznych.
- wszystkie stosowane materiały i technologie muszą posiadać stosowne atesty i dopuszczenia do stosowania Prawa.

inwestor: F.B.U. "ROMAN" Romana Pasiecha	F.B.U. "MARKO" Mirosław Zięciowa

obiekt:
BUDYNEK MIESZKALNO USŁUGOWY Z GARAŻEM PODZIEMNYM

adres inwestycji:
Nowy Sącz [126201_1], Aleje Wolności, obręb 76 [126201_1.0076], dz. nr: 44, 45/3, 45/4, 45/5, 45/8, 45/10

branża:
ARCHITEKTURA

rodzaj:
PROJEKT WYKONAWCZY

nazwa rysunku:
RZUT PIĘTRA 4

data:	rewizja:	skala:
STYCZEŃ 2022	00	1:100

opracował: Rafał Kopuć, Maja Ciempa

nr rysunku: **C-06**

wszystkie prawa zastrzeżone kopiowanie i przekazywanie bez zezwolenia autora zabronione! naruszenie tresci/ praw chronionych lub zapisu osobistego wymagalnego opłatom karnym

C30

1120 x 594